

Renvooi installaties

- × aansluitpunt licht
- ⊕ aansluitpunt licht, wand
- ⊕⊕ centraaldoos met lichtpunt
- armatuur aan de wand
- ⊕ rookmelder
- ⊕ aansluitpunt niet bedraad
- ▬ verdeelinrichting / meterkast / groepenkast
- ⊙ bedrukker
- ⊕ schel
- ⊕ schakelaar, 1-polig
- ⊕ werkschakelaar tbv PV-panelen
- ⊕ schakelaar, 3-polig
- ⊕ schakelaar, wissel
- ⊕ schakelaar, kruis
- ⊕ schakelaar, serie
- ⊕ wandcontactdoos 1-voudig met beschermingscontact
- ⊕ wandcontactdoos 2-voudig met beschermingscontact, verticaal
- ⊕ wandcontactdoos 2-voudig met beschermingscontact
- ⊕ thermostaatleiding, bedraad
- wtw mechanische ventilatie-unit incl. warmterugwinunit
- wp warmtepomp
- inblaasventiel mechanische ventilatie
- afzuigventiel mechanische ventilatie
- vw verdeler vloerverwarming
- rad elektrische radiator
- ▬ kanalen in het zicht
- ▬ vloerverwarming

2.B.0.10 (0% BTW) Uitbreiden van het aantal zonnepanelen in overleg met Kopersbegeleider
1 extra pv panelen

2.K.0.34 Voorbereiding voor een aansluiting voor een elektrische auto

2.K.0.48 mantelbuis

2.H.0.28

1.A.X.61
1.A.X.18

2.K.0.16
2.K.0.44 buitenkraan

2.K.0.16 **2.K.0.16**

1.A.X.61A

2.K.0.48 mantelbuis

2.K.0.16

Tuinggericht wonen
1.C.E.12

woonkamer/keuken

6x **2.H.0.10**

2.E.0.98
2.E.0.22F

hal

toilet

mk

schel

Rm

Belddrukker

2.H.0.44

2.H.0.46

2.K.0.16

Begane grond

blauw = via AO
zwart = standaard
rood = offerte (voorlopig)
groen = opdracht (definitief)

voor akkoord:
datum:

uitsluitend ten behoeve van meer- en minderwerk.
behoudens de op deze tekening aangegeven opties e/o wijzigingen,
kunnen aan deze tekening geen rechten worden ontleend.
De maatvoering is indicatief. Wijzigingen welke zijn opgenomen in de
showroomofferte(s) zijn op deze tekening niet verwerkt.
alle voorgaande tekeningen komen hiermee te vervallen.



Van Wijnen Haarlemmermeer

Opaallaan 14
Postbus 3054
2130 KB Hoofddorp
T 023-576 40 00
E haarlemmermeer@vanwijnen.nl
www.vanwijnen.nl
KvK Haarlemmermeer 31043481

Opdrachtgever :

Van Wijnen Projectontwikkeling West BV

Architect :

Venster Architecten

Werk :

11500942_41 egw Bentwijk Benthuizen

Onderdeel :

Meerwerktekeningen

Schaal : 1:50

Getekend : MK

Datum : 10-03-2023

Gewijzigd A : 28-06-2023 F : -

B : - G : -

C : - H : -

D : - I : -


E : - J : -

Tek.Nr.

Bwnr. 28

Renvooi installaties

- × aansluitpunt licht
- ⊕ aansluitpunt licht, wand
- ⊕⊕ centraaldoos met lichtpunt
- armatuur aan de wand
- ⊕ rookmelder
- ⊕ aansluitpunt niet bedraad
- ▬ verdeelinrichting / meterkast / groepenkast
- ⊙ bedrukker
- ⊕ schel
- ⊕ schakelaar, 1-polig
- ⊕ werkschakelaar tbv PV-panelen
- ⊕ schakelaar, 3-polig
- ⊕ schakelaar, wissel
- ⊕ schakelaar, kruis
- ⊕ schakelaar, serie
- ⊕ wandcontactdoos 1-voudig met beschermingscontact
- ⊕ wandcontactdoos 2-voudig met beschermingscontact, verticaal
- ⊕ wandcontactdoos 2-voudig met beschermingscontact
- ⊕ thermostaatleiding, bedraad
- wtw mechanische ventilatie-unit incl. warmteterugwinunit
- wp warmtepomp
- ⊕ inblaasventiel mechanische ventilatie
- ⊕ afzuigventiel mechanische ventilatie
- vw verdeler vloerverwarming
- rad elektrische radiator
- ⊕ kanalen in het zicht
- ▬ vloerverwarming

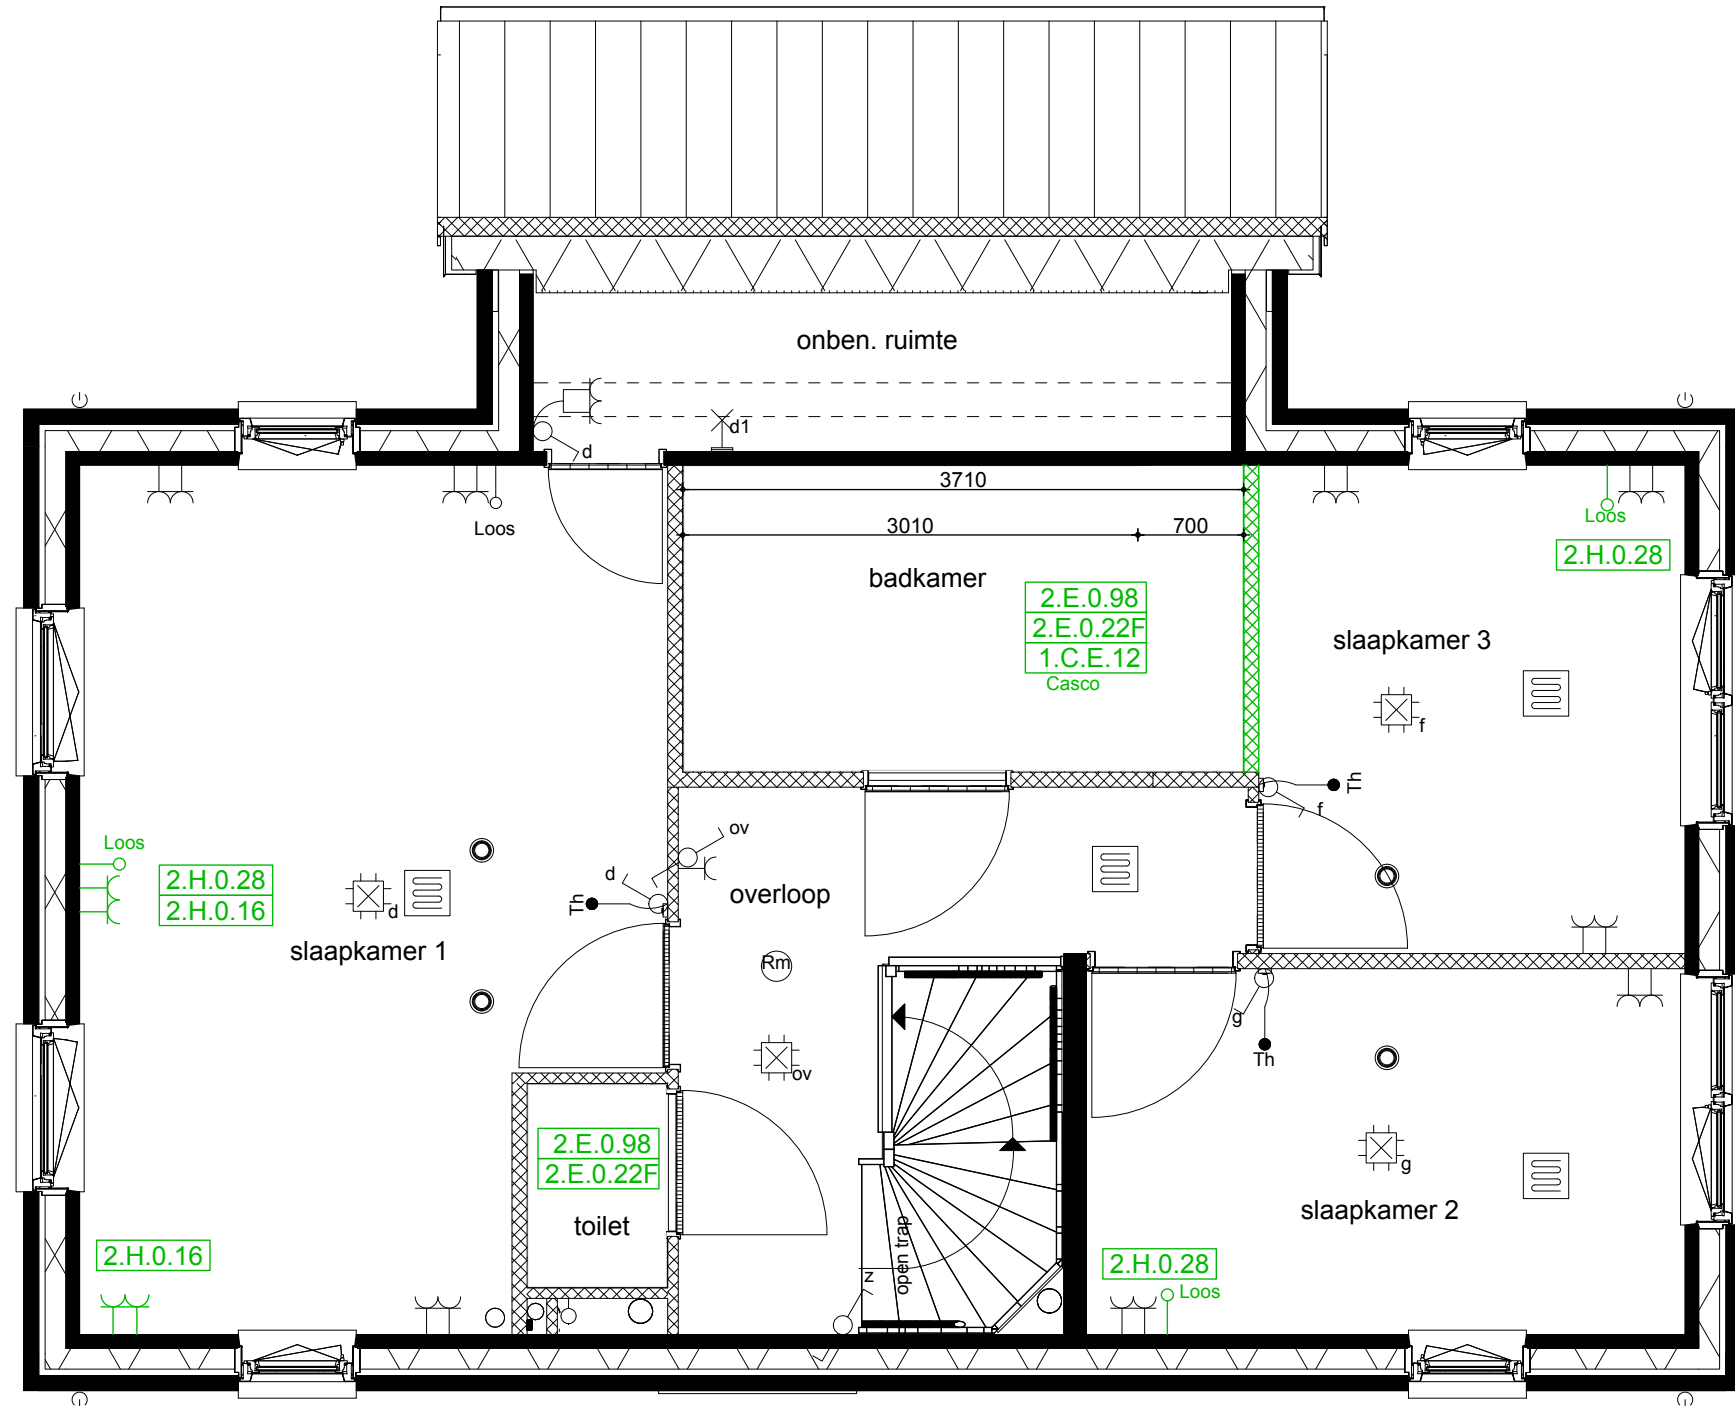

Eerste verdieping

blauw = via AO
 zwart = standaard
 rood = offerte (voorlopig)
 groen = opdracht (definitief)

voor akkoord:
 datum:

uitsluitend ten behoeve van meer- en minderwerk.
 behoudens de op deze tekening aangegeven opties e/o wijzigingen,
 kunnen aan deze tekening geen rechten worden ontleend.
 De maatvoering is indicatief. Wijzigingen welke zijn opgenomen in de
 showroomofferte(s) zijn op deze tekening niet verwerkt.
 alle voorgaande tekeningen komen hiermee te vervallen.



Van Wijnen Haarlemmermeer

Opaallaan 14
 Postbus 3054
 2130 KB Hoofddorp
 T 023-576 40 00
 E haarlemmermeer@vanwijnen.nl
 www.vanwijnen.nl
 KvK Haarlemmermeer 31043481

Opdrachtgever :

Van Wijnen Projectontwikkeling West BV

Architect :

Venster Architecten

Werk :

11500942_41 egw Bentwijk Benthuizen

Onderdeel :

Meerwerktekeningen

Schaal : 1:50

Getekend : MK

Datum : 10-03-2023

Gewijzigd A : 28-06-2023 F : -

B : - G : -

C : - H : -

D : - I : -


E : - J : -

Tek.Nr.

Bwnr. 28

Renvooi installaties

- × aansluitpunt licht
- ⊕ aansluitpunt licht, wand
- ⊕⊕ centraaldoos met lichtpunt
- armatuur aan de wand
- ⊕ rookmelder
- ⊕ aansluitpunt niet bedraad
- ▬ verdeelinrichting / meterkast / groepenkast
- ⊙ bedrukker
- ⊕ schel
- schakelaar, 1-polig
- ⊕ werkschakelaar tbv PV-panelen
- ⊕ schakelaar, 3-polig
- ⊕ schakelaar, wissel
- ⊕ schakelaar, kruis
- ⊕ schakelaar, serie
- ⊕ wandcontactdoos 1-voudig met beschermingscontact
- ⊕ wandcontactdoos 2-voudig met beschermingscontact, verticaal
- ⊕ wandcontactdoos 2-voudig met beschermingscontact
- ⊕ thermostaatleiding, bedraad
- wtw mechanische ventilatie-unit incl. warmterugwinunit
- wp warmtepomp
- ⊕ inblaasventiel mechanische ventilatie
- ⊕ afzuigventiel mechanische ventilatie
- vw verdeler vloerverwarming
- rad elektrische radiator
- kanalen in het zicht
- ▬ vloerverwarming

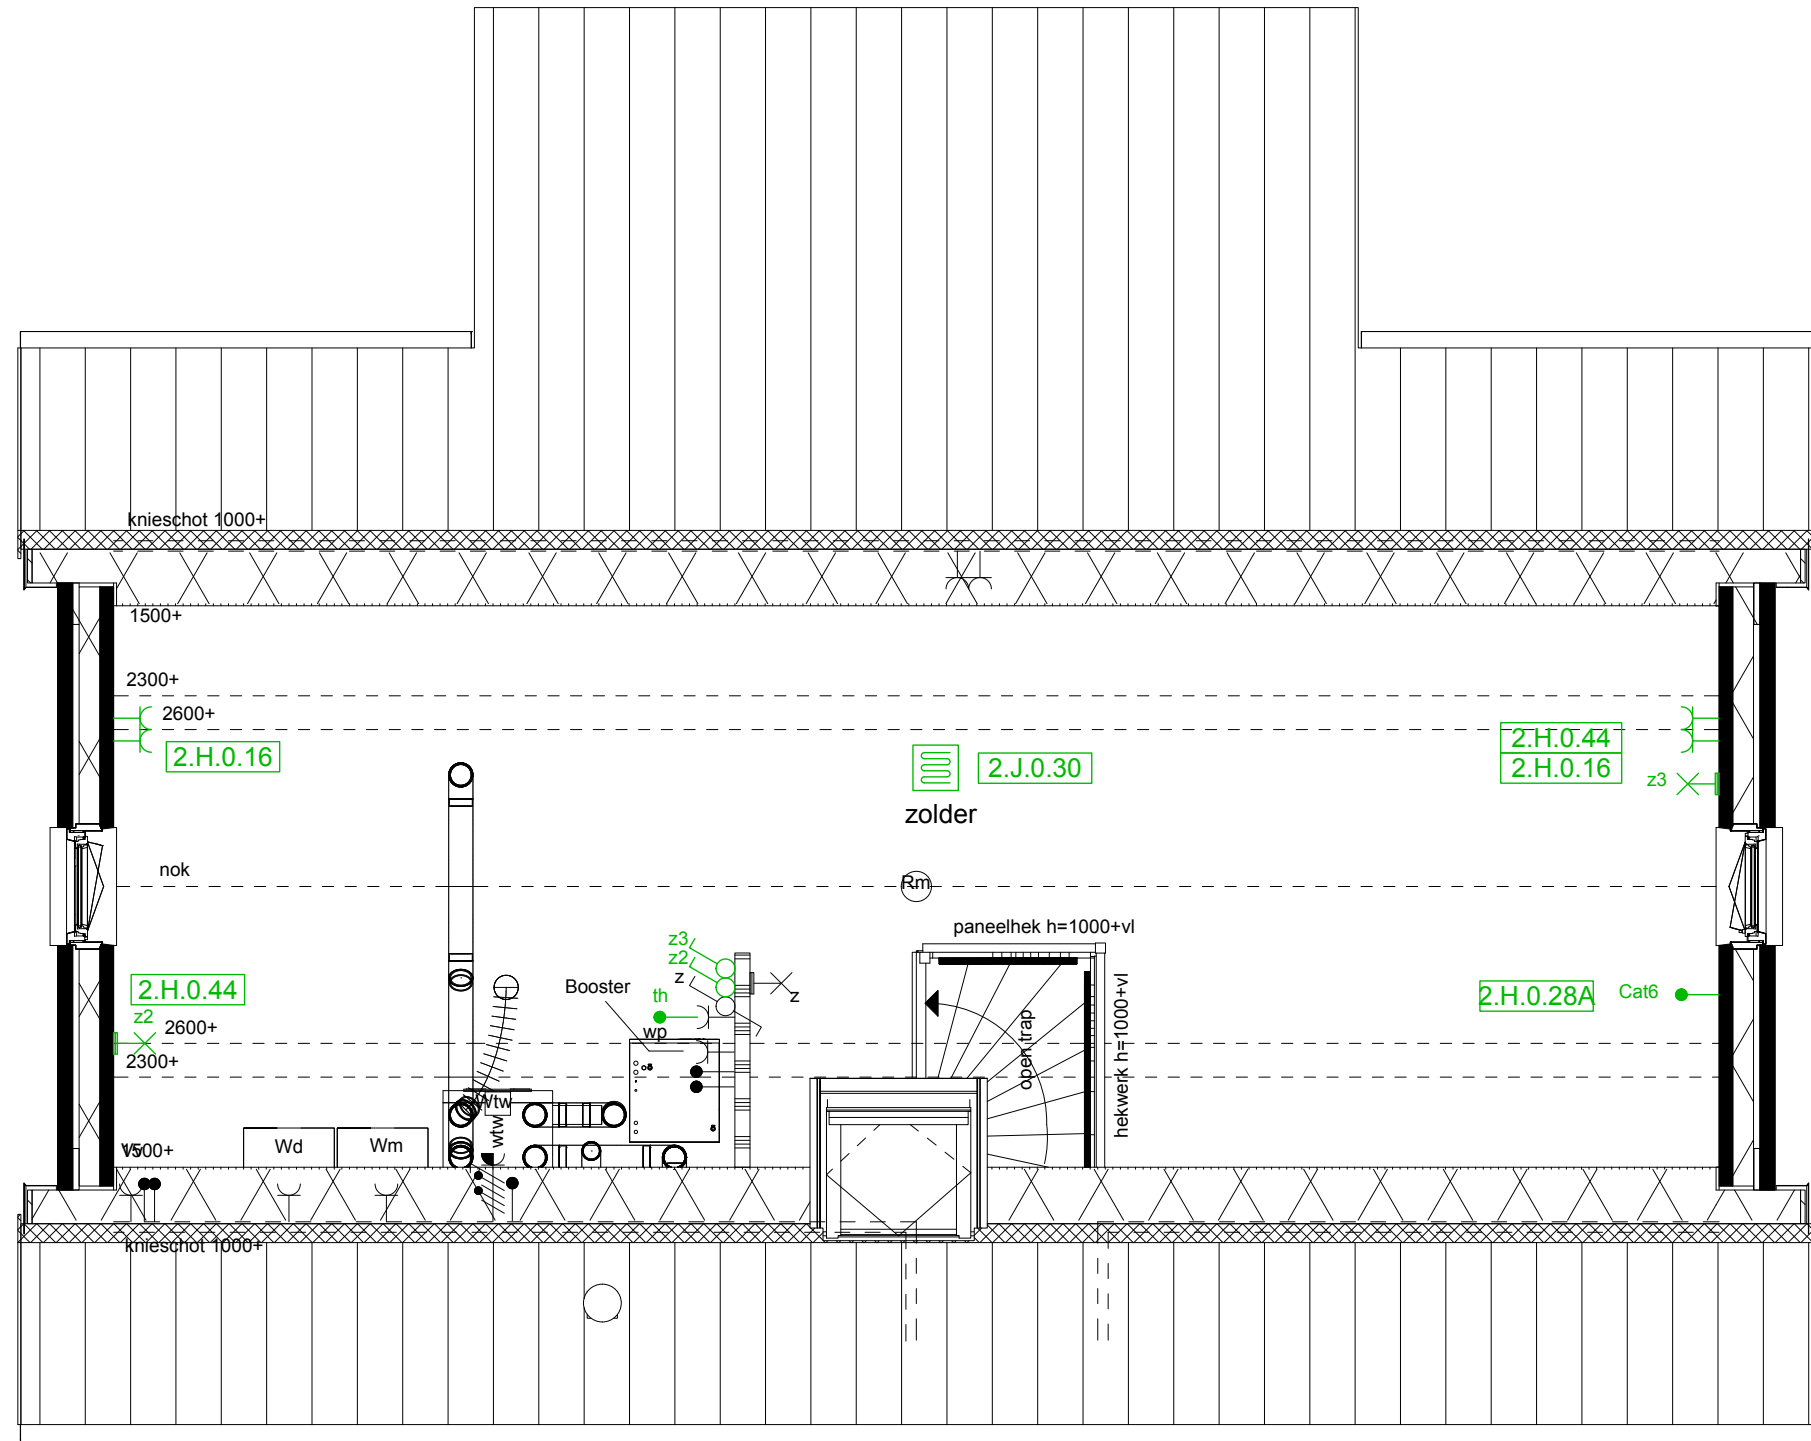

Tweede verdieping

blauw = via AO
 zwart = standaard
 rood = offerte (voorlopig)
 groen = opdracht (definitief)

voor akkoord:
 datum:

uitsluitend ten behoeve van meer- en minderwerk.
 behoudens de op deze tekening aangegeven opties e/o wijzigingen,
 kunnen aan deze tekening geen rechten worden ontleend.
 De maatvoering is indicatief. Wijzigingen welke zijn opgenomen in de
 showroomofferte(s) zijn op deze tekening niet verwerkt.
 alle voorgaande tekeningen komen hiermee te vervallen.



Van Wijnen Haarlemmermeer

Opaallaan 14
 Postbus 3054
 2130 KB Hoofddorp
 T 023-576 40 00
 E haarlemmermeer@vanwijnen.nl
 www.vanwijnen.nl
 KvK Haarlemmermeer 31043481

Opdrachtgever :

Van Wijnen Projectontwikkeling West BV

Architect :

Venster Architecten

Werk :

11500942_41 egw Bentwijk Benthuizen

Onderdeel :

Meerwerktekeningen

Schaal : 1:50

Getekend : MK

Datum : 10-03-2023

Gewijzigd A : 28-06-2023 F : -

B : - G : -

C : - H : -

D : - I : -

E : - J : -

Tek.Nr.

Bwnr. 28